




PLANTA SOTERRANI

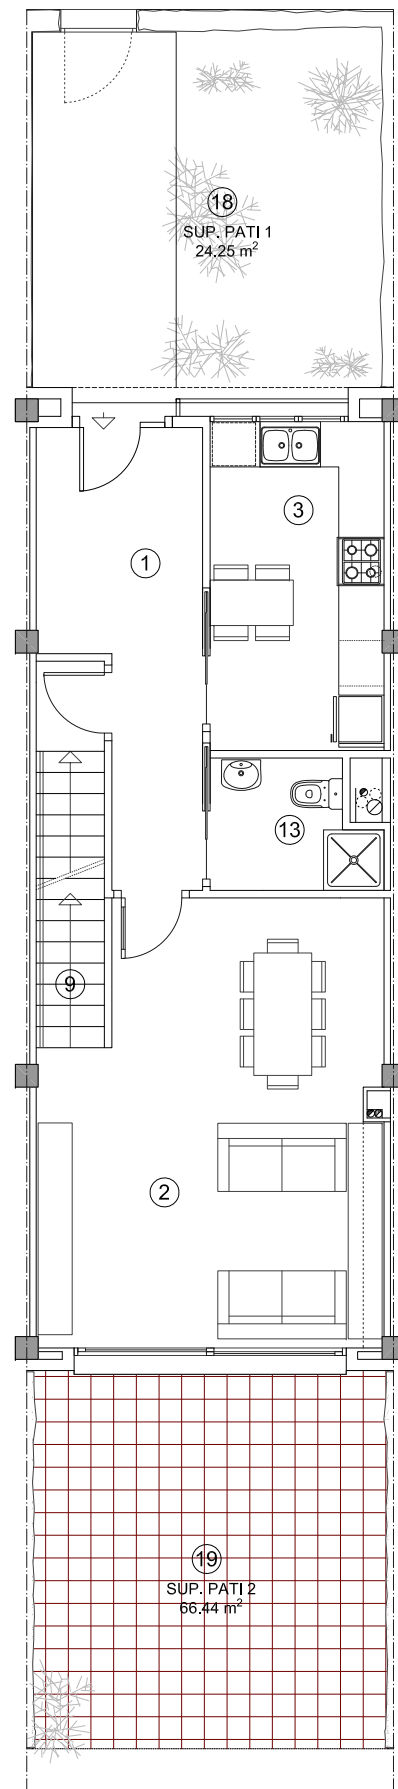

PLANTA BAIXA

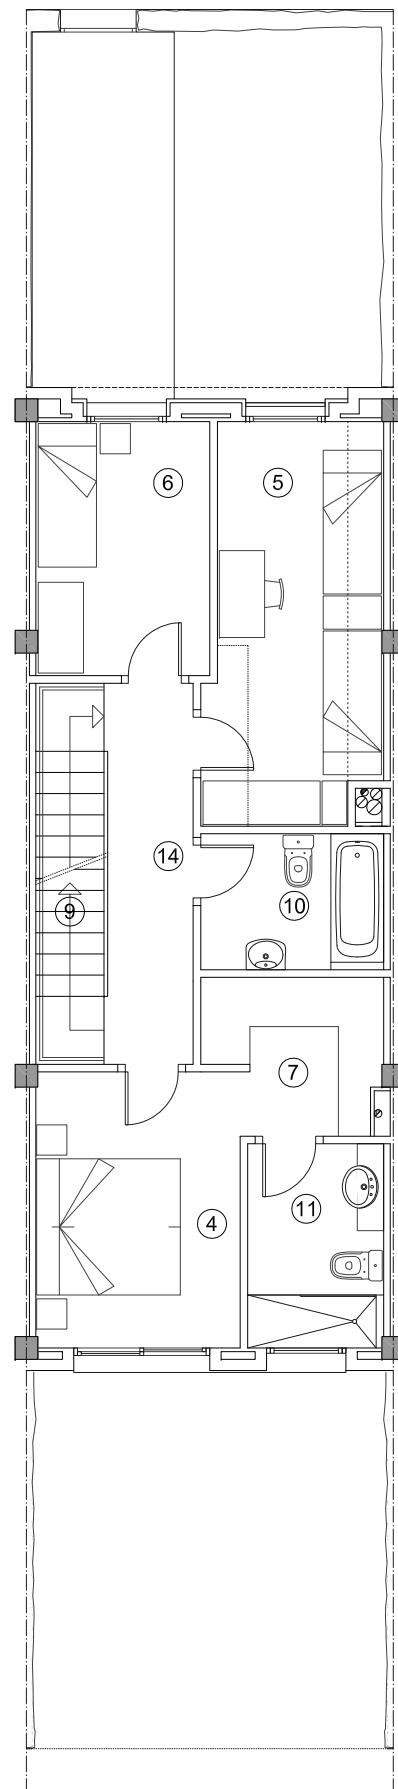

PLANTA PRIMERA

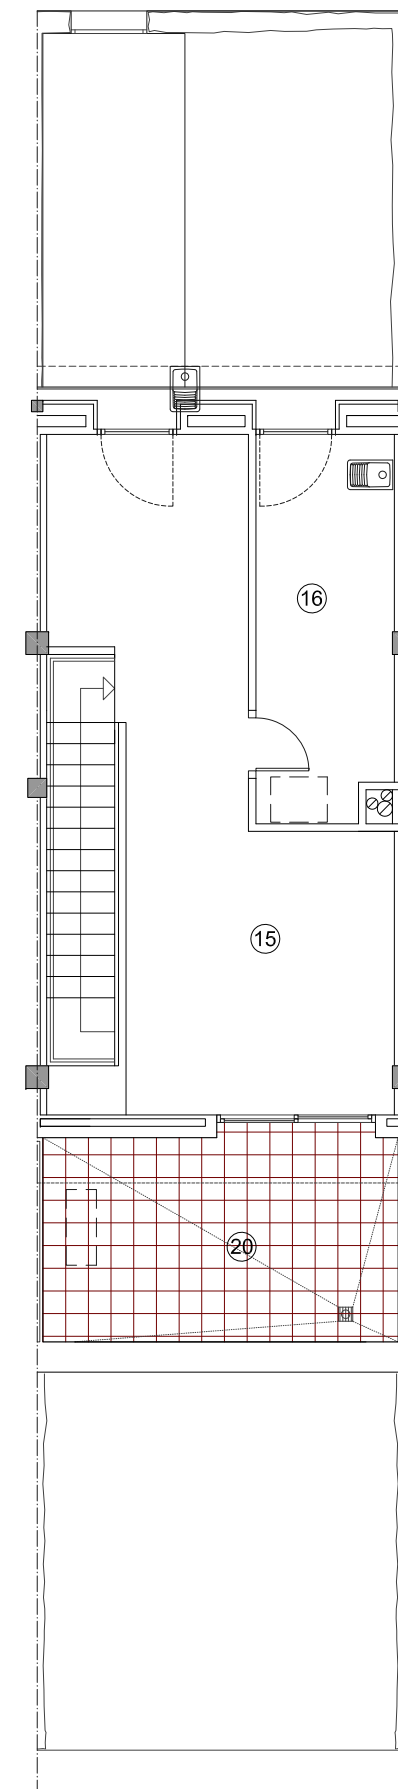


PLANTA GOLFES

SUP. ÚTILS HABITATGES Tipus 2.2

COD.	DENOMINACIÓ	CLAS.	SUP. m2.	ALÇADA PROMIG. m2.	ILUM. MIN.
1	REBEDOR	-	10,33	2,10	-
2	MENJADOR-ESTAR	S	25,24	2,50	3,45
3	CUINA	C	10,00	2,50	1,53
4	HABITACIÓ 1	H	9,85	2,50	1,27
5	HABITACIÓ 2	H	11,90	2,50	1,39
6	HABITACIÓ 3	H	7,73	2,50	1,02
7	VESTIDOR	-	4,45	-	-
8	VESTIBUL	-	2,15	-	-
9	ESCALA PS+PB+P	-	14,41	2,10	-
10	BANY 1	B	4,36	2,10	SHUNT
11	BANY 2	B	4,86	2,10	SHUNT
12	BANY 3	-	-	-	-
13	ASEO 1	B	3,50	2,10	SHUNT
14	DISTRIBUIDOR	-	5,95	2,10	-
15	ESTUDI	-	25,43	-	-
16	SAFAREIG	-	9,16	-	-
SUP. ÚTIL INTERIOR			149,32		
17	PORXO	-	-	-	-
18	PATI 1	-	-	-	-
19	PATI 2	-	-	-	-
20	TERRASSA	-	12,69	-	-
21	BALCÓ	-	-	-	-
22	-	-	-	-	-
SUP. ÚTIL EXTERIOR			12,69		
SUP. ÚTIL HABITATGE			162,01		
23	GARATGE	-	49,20	-	-
SUP. ÚTIL GARATGE			49,20		

SUPERFÍCIES CONSTRUÏDES HABITATGES Tipus 2.2

	HABITATGE	PORXO	GARATGE	TOTAL PLANTA
PL. SOT.	9,38 m2	-	52,94 m2	62,32 m2
PL. BAIXA	63,05 m2	-	-	63,05 m2
PL. PIS 1r.	63,05 m2	-	-	63,05 m2
PL. GOLFES	47,29 m2	-	-	47,29 m2
TOTALS	182,77 m2	-	52,94 m2	235,71 m2

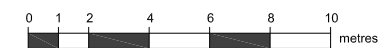

ESCALA GRÀFICA
E: 1/100 Plànol Din-A3

